


PIANTA PIANO TERRA

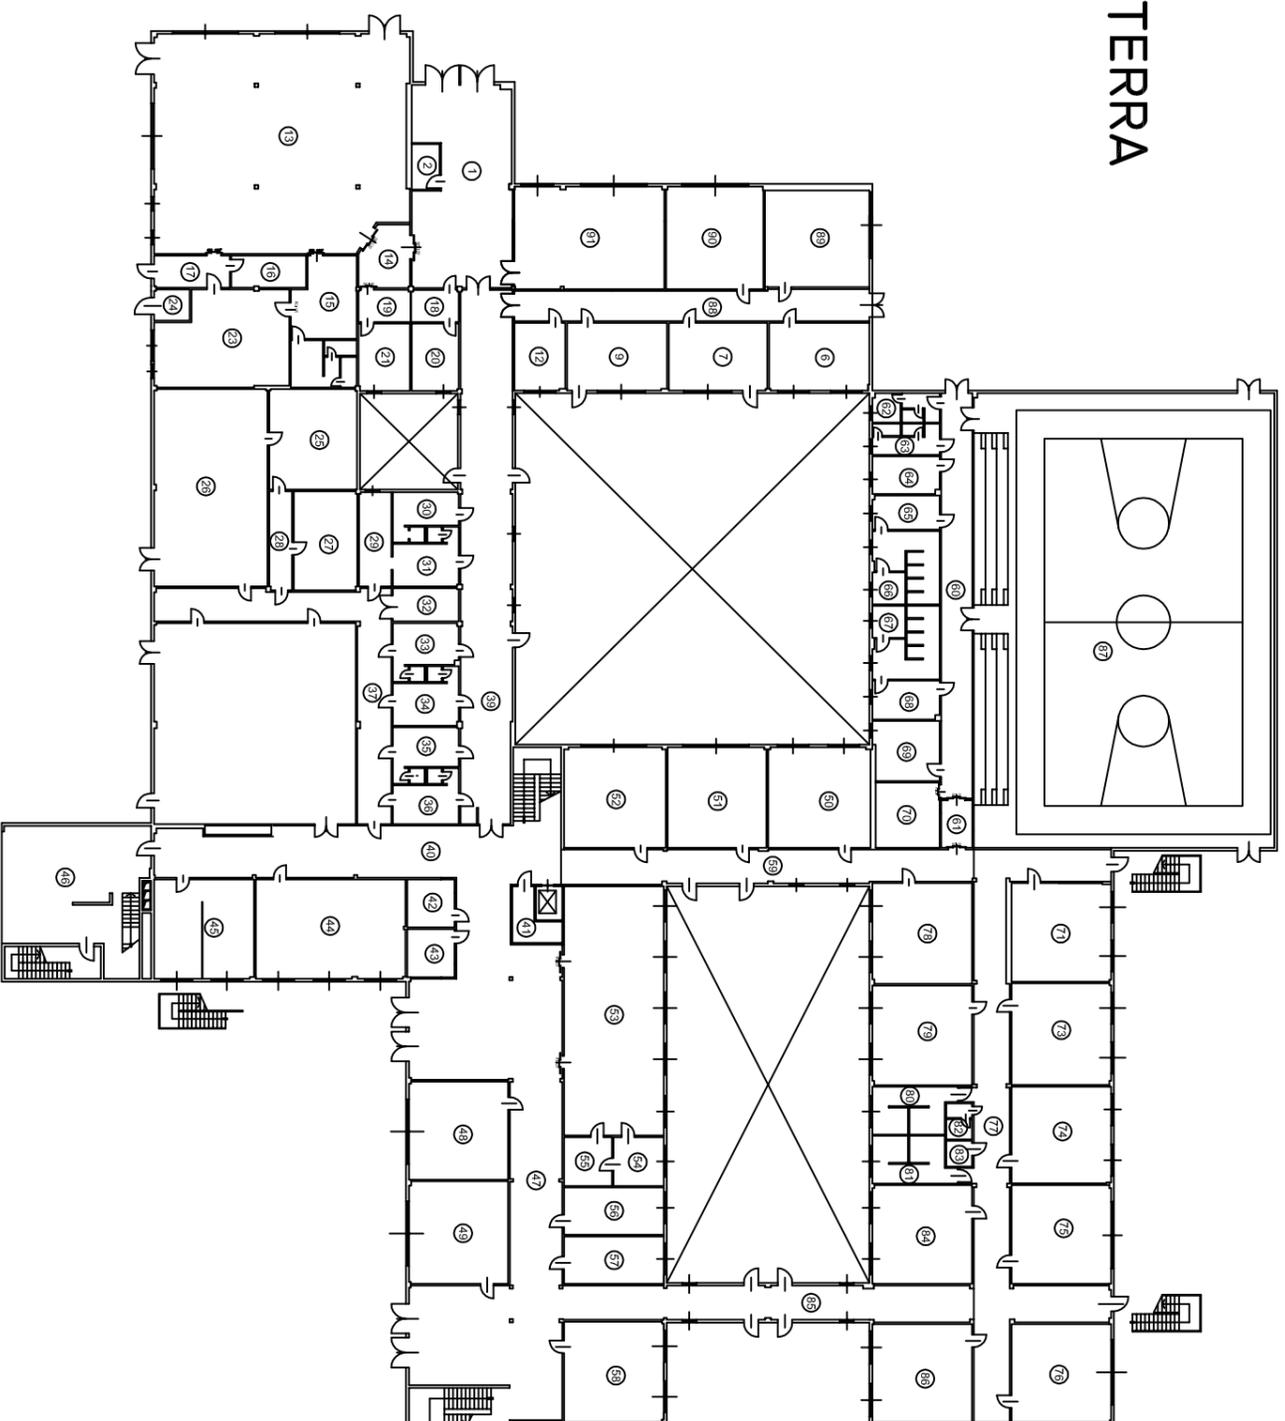

NORD

Codice Rilevazione Edificio 003131NO35

 PROVINCIA DI NOVARA	OGGETTO:	Complesso Scolastico di Romentino		TAVOLA:	02
	FUNZIONARIO TECNICO: Ing. Alfredo CORAZZA	ISTRUTTORE DIRETTIVO TECNICO:		SCALA:	1:500
SETTORE TECNICO EDILIZIA	FASE:	DATA:	settembre 2020	TITOLO:	Pianta piano terra